


ELEWACJA PÓLNO-CZODNIA



ELEWACJA POLUDNIOWO-WSCHODNIA



ELEWACJA POLUDNIOWO-ZACHODNIA

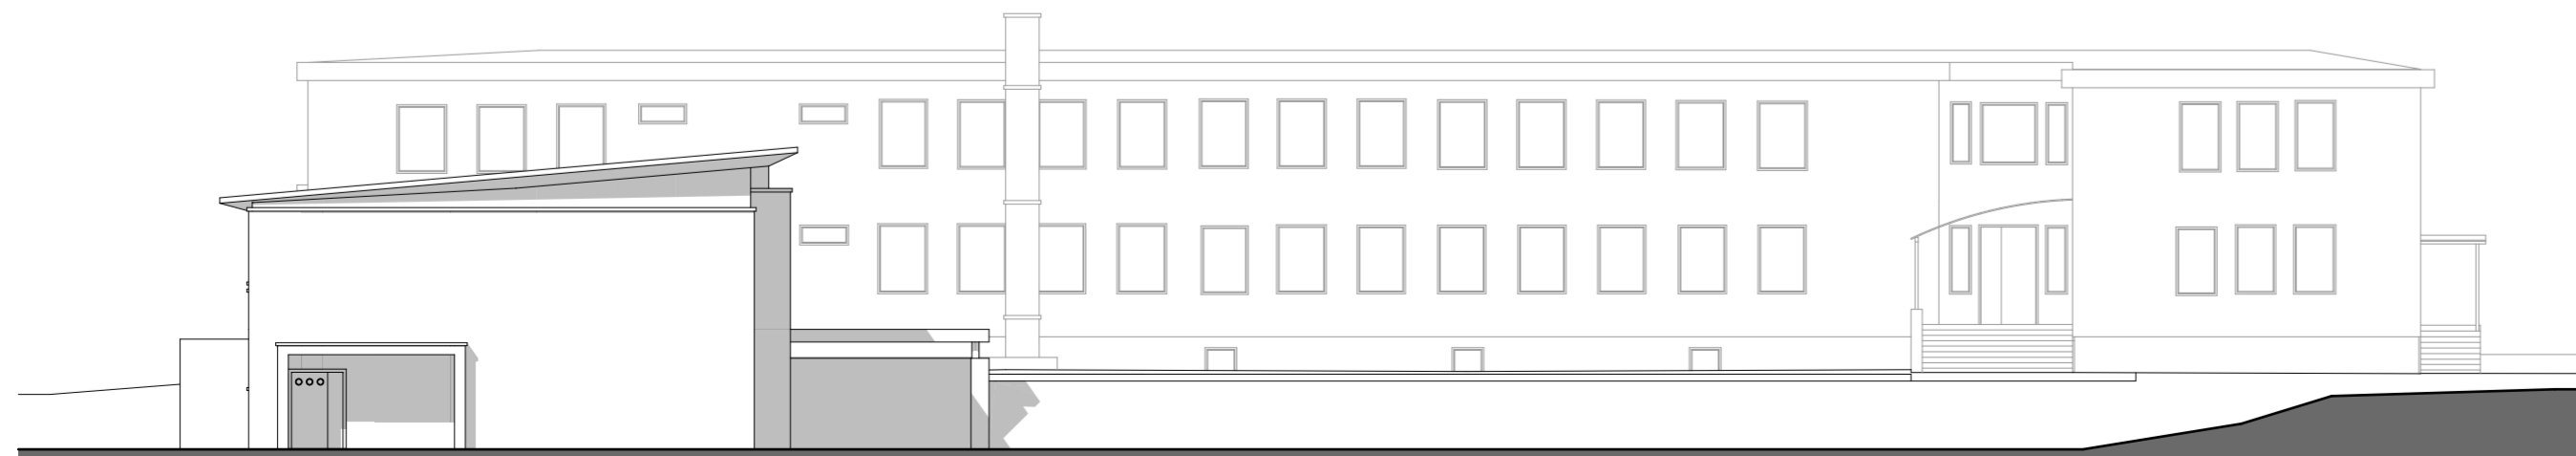

ELEWACJA PÓLNO-CZODNIA