


GRANICA DZIAŁKI

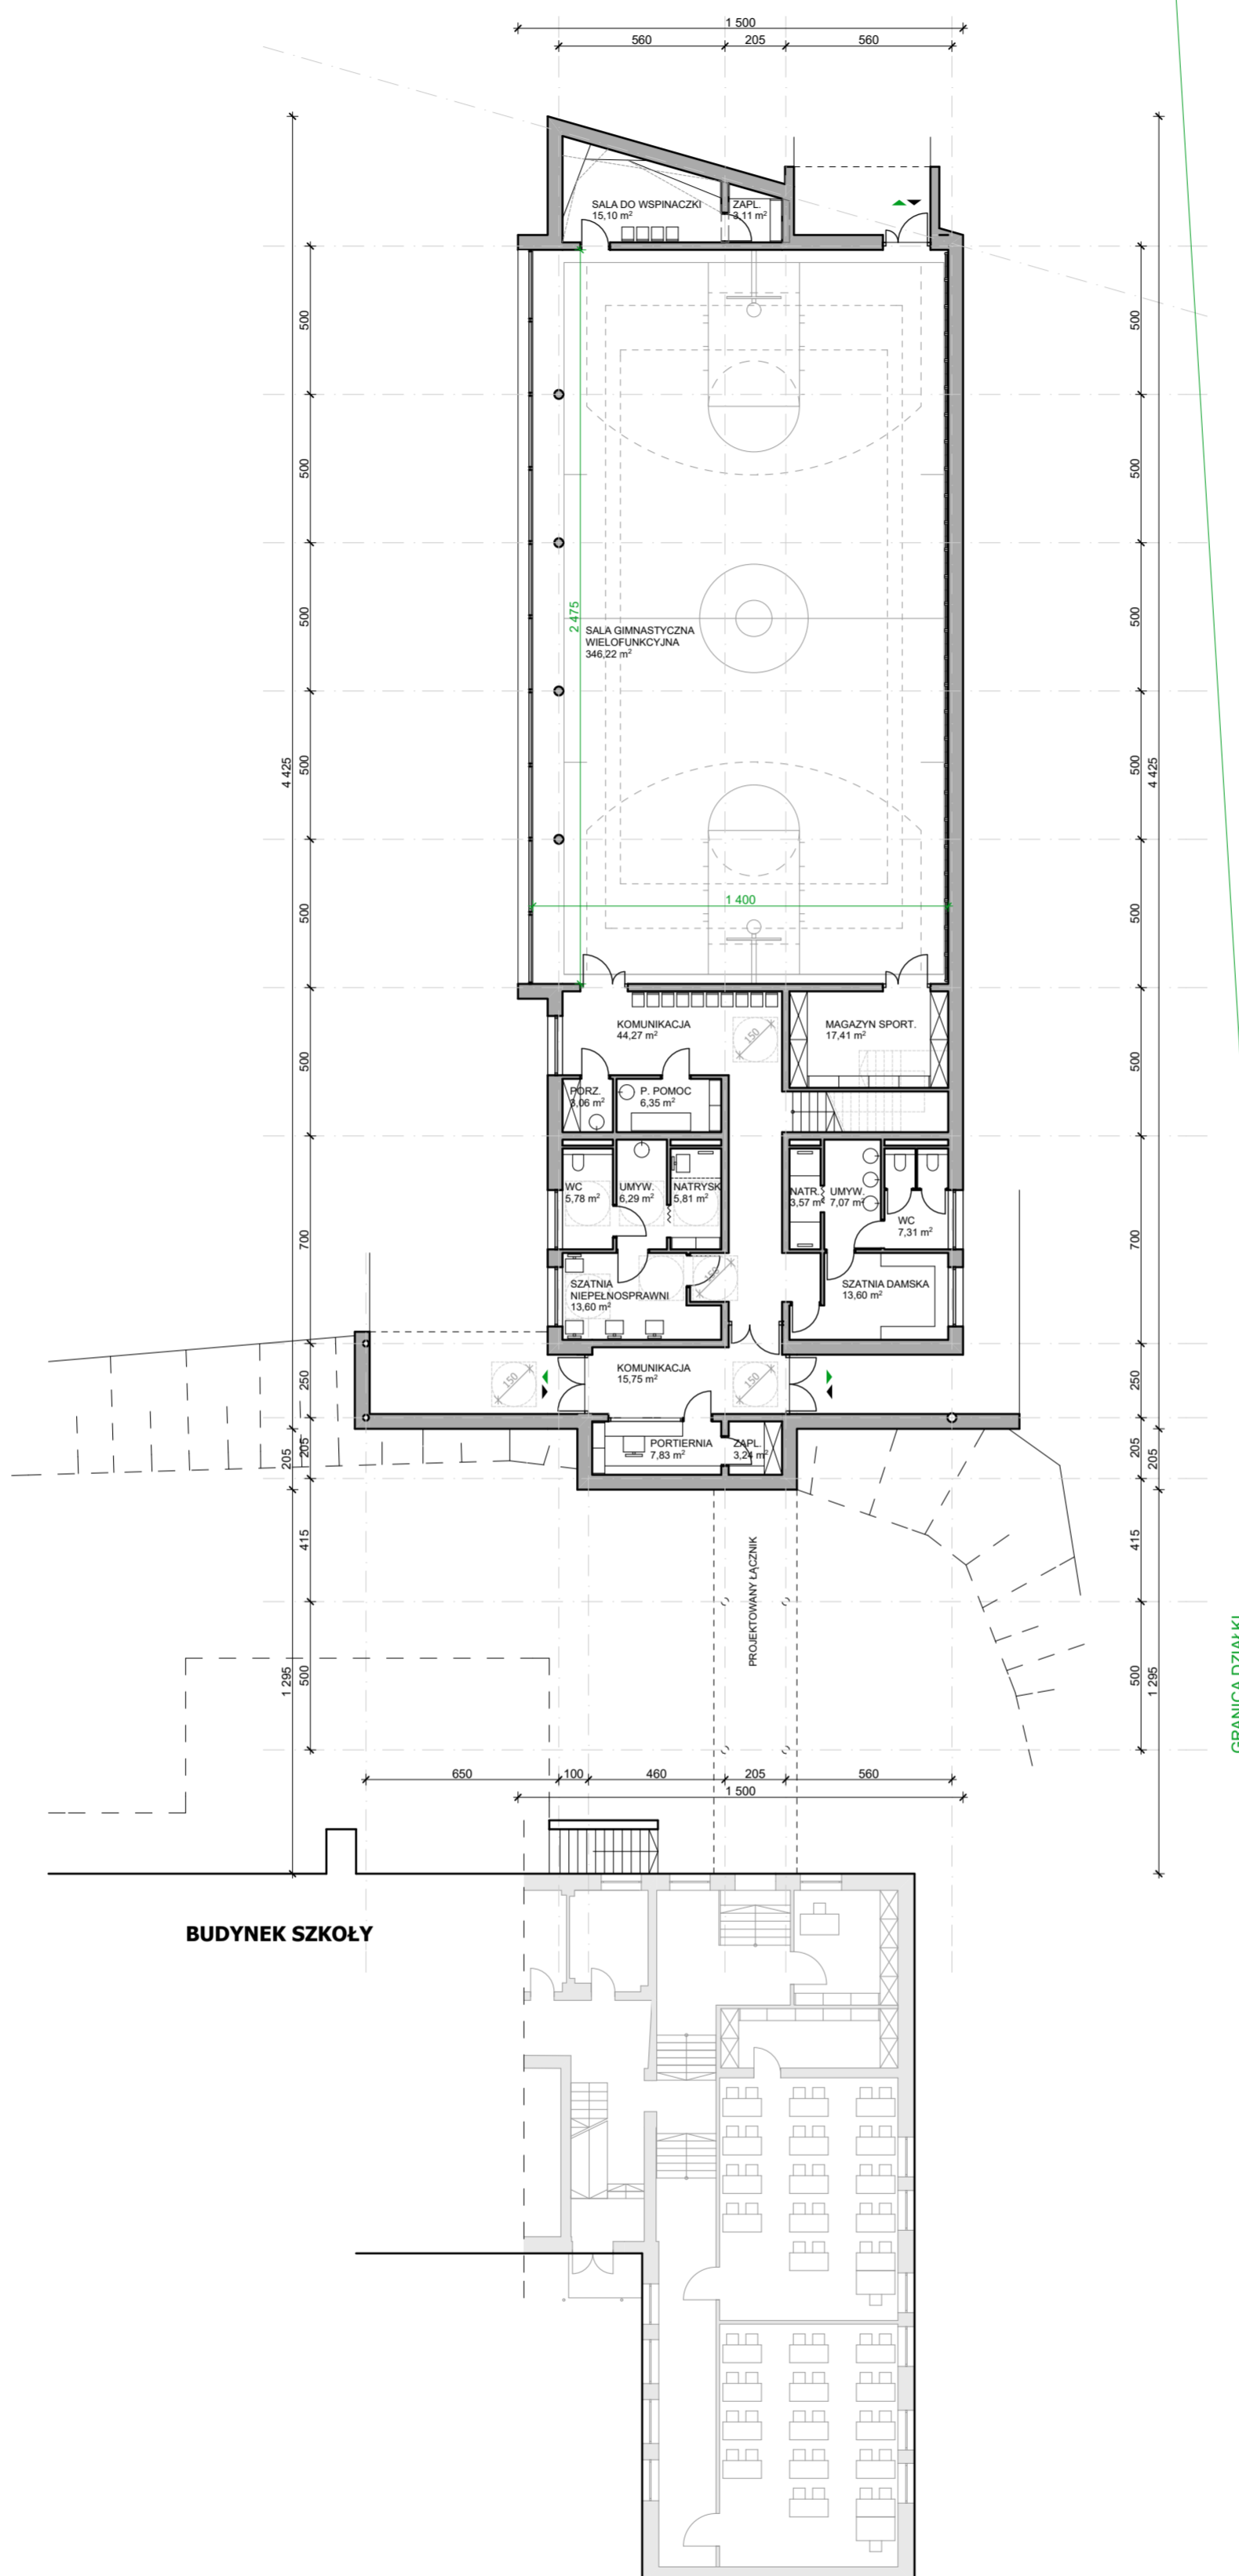

POZIOM 0 - SKALA 1:200

Powierzchnia zabudowy: **675,50 m²**
Powierzchnia pomieszczeń poziomu 0: **525,37 m²**
Powierzchnia wszystkich pomieszczeń: **713,48 m²**
Wysokość budynku: **8,35 m**



BUDYNEK SZKOŁY

GRANICA DZIAŁKI