

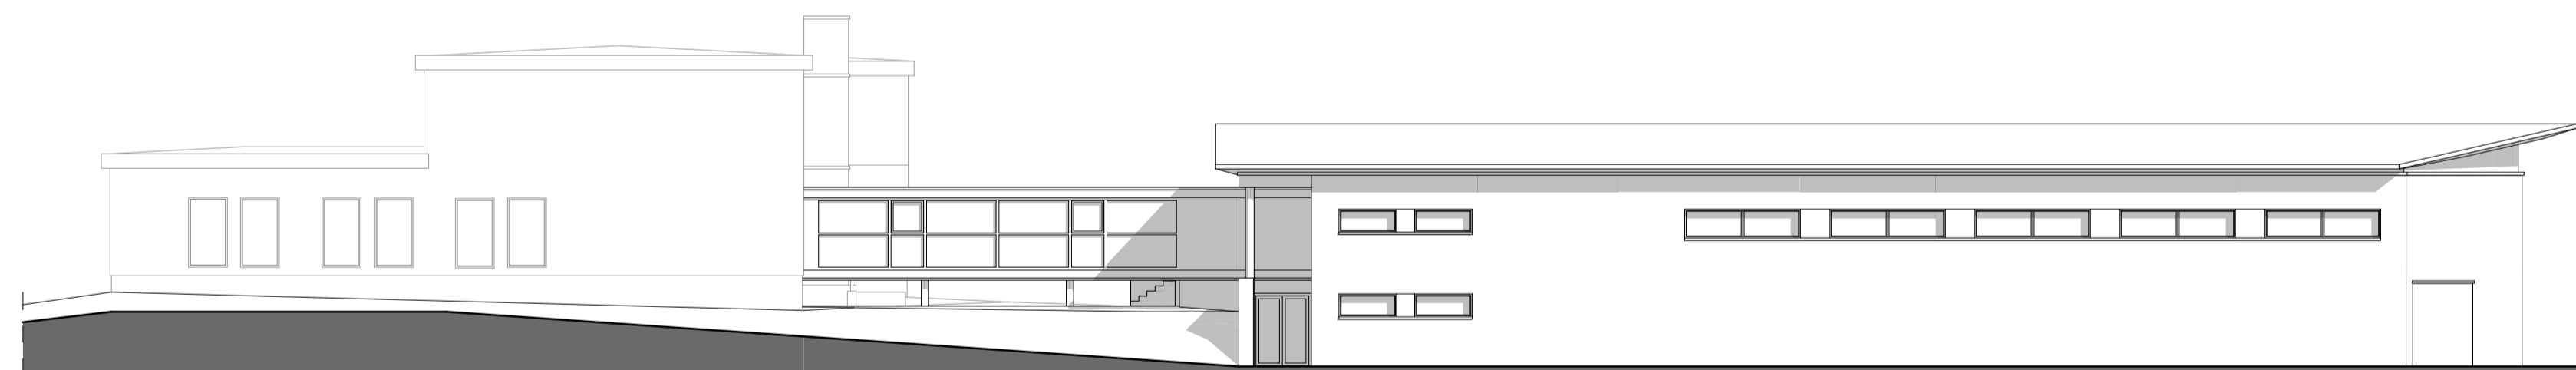



KONCEPCJA ROZBUDOWY SZKOŁY PODSTAWOWEJ IM. MIKOŁAJA KOPERNIKA W BALINIE O SAŁĘ GIMNASTYCZNĄ WRAZ Z ZAPLECZEM
WARIANT 1

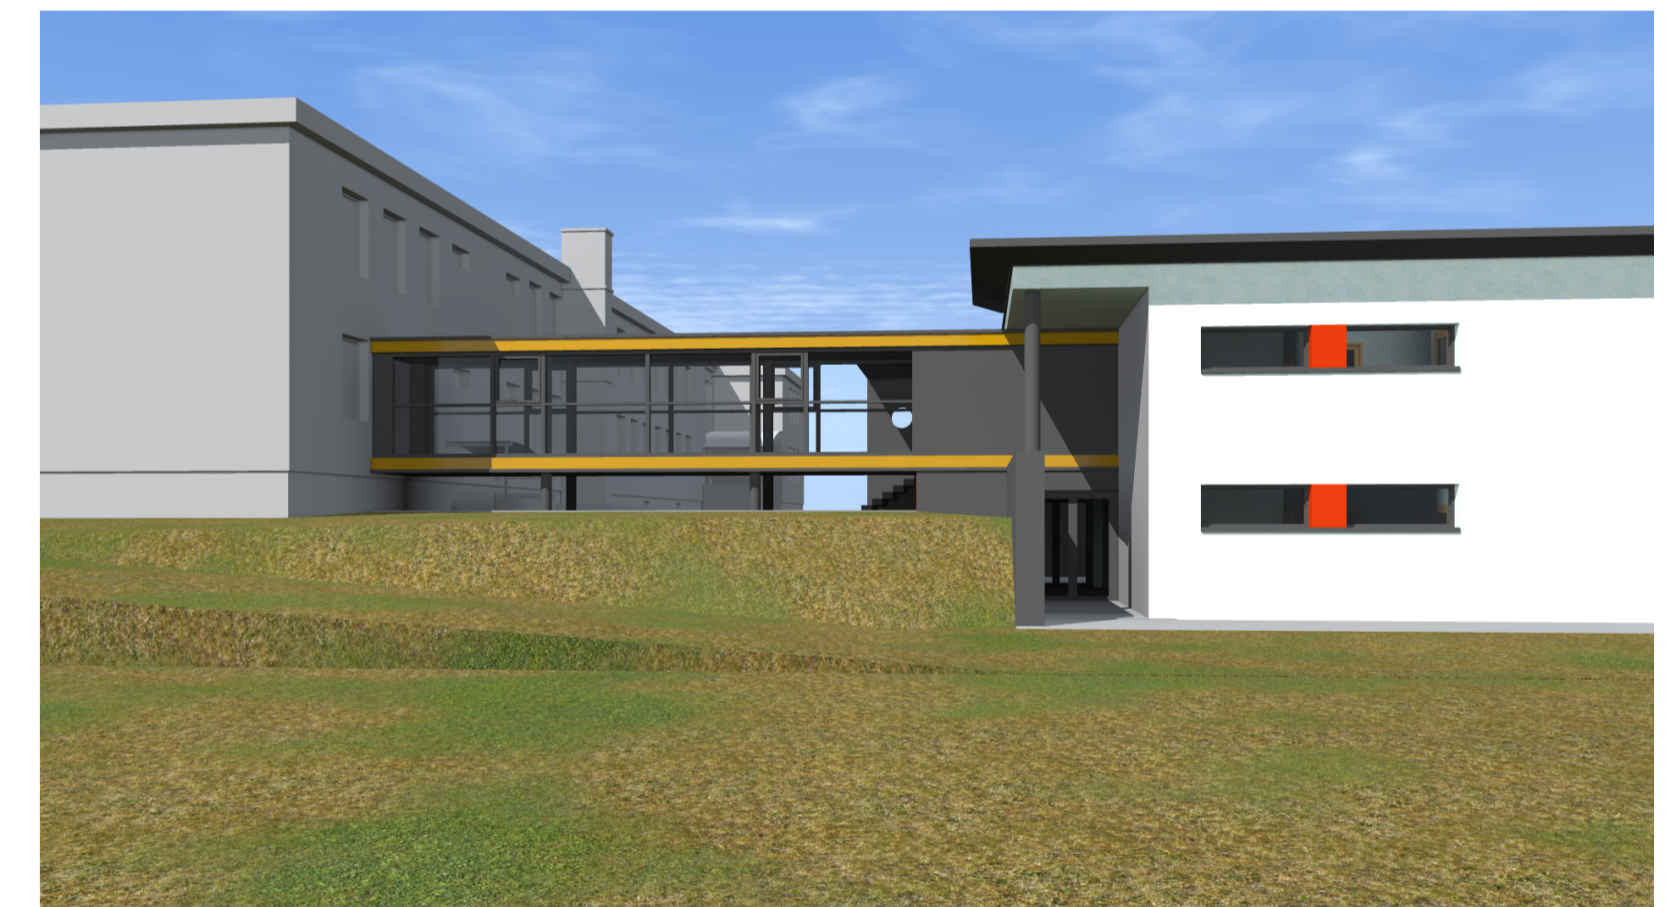

ELEWACJA POŁUDNIOWO-WSCHODNIA

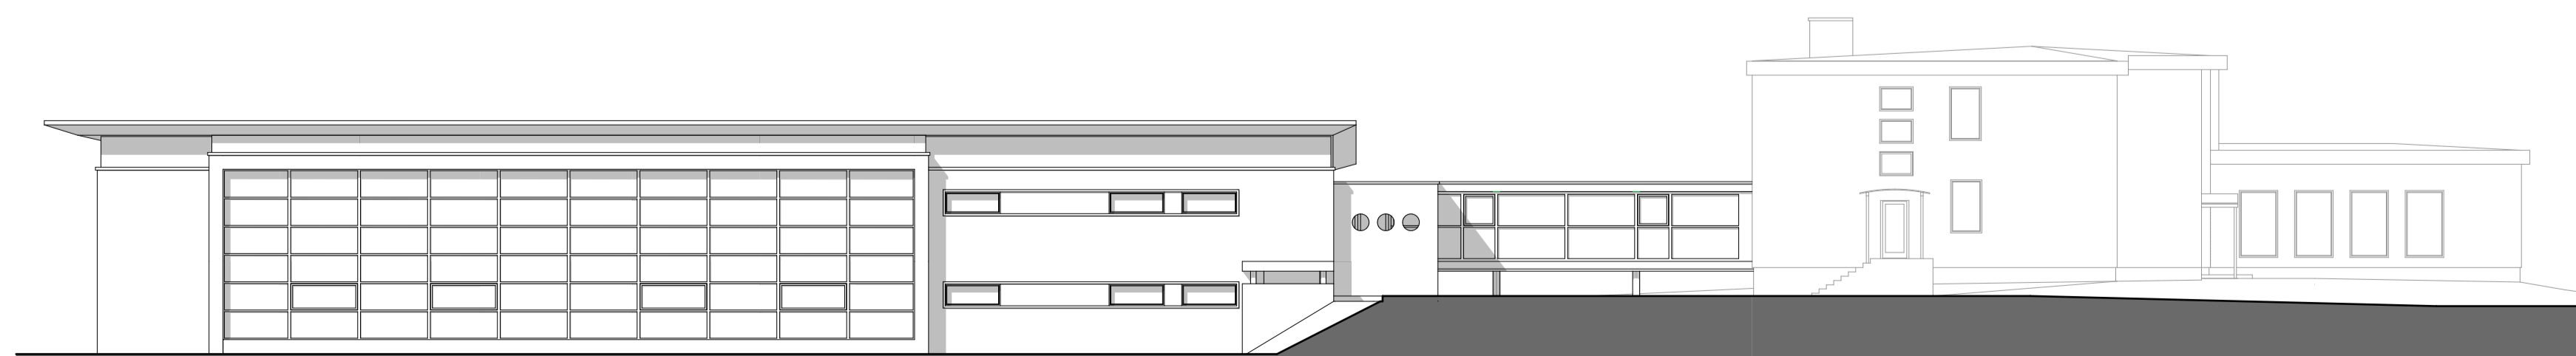

ELEWACJA PÓŁNOCNO-ZACHODNIA

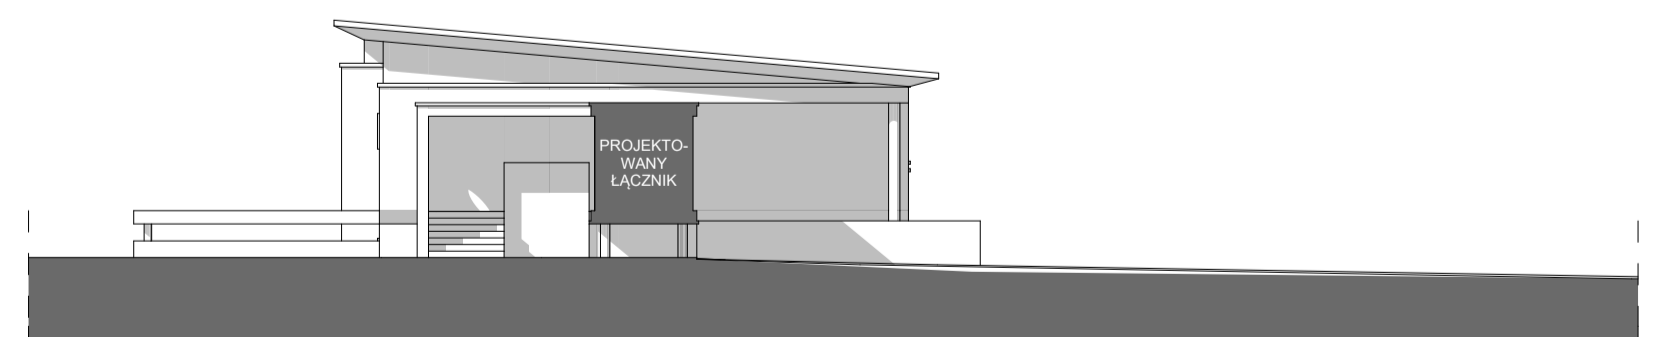

ELEWACJA POŁUDNIOWO-ZACHODNIA

TRZEBINIA ul. Tadeusza Kościuszki 96
OLKUSZ ul. Kazimierza Wielkiego 22
tel. +48 32 761 00 90
www.twojdom-pp.pl

